
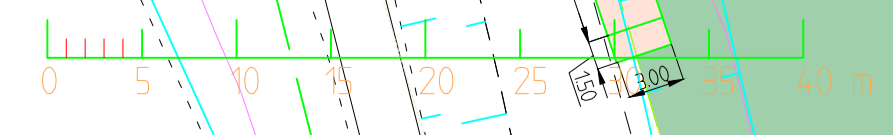


- FÖRKLARING**
- Cykelbana**
 - Körbana**
 - Grönyta**
 - Vattenverkets område enligt nytt planförslag**
 - Busshållplats**
 - ...** **Vägmarkeringar: Cykelrutor och cykelsympoler**

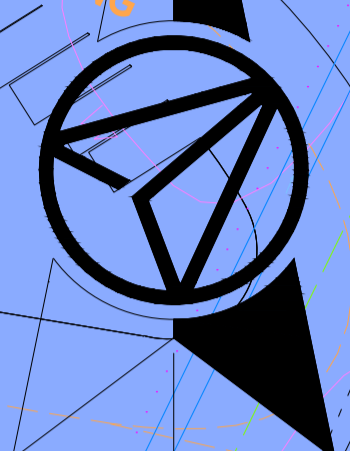

AFRY
 Grafiska vägen 2
 Box 1551, 401 51 Göteborg
 Tel: 010-505 00 00
 www.afry.com

Trollhättans Stad

Slutleverans

Sydöstra centrum

UPPDRAG NR: 207266 | SN/EG: S.Nero
 ANSVARS: S. Bergdahl | GRANSKAD AV: S. Nero m.fl.

Trafikförslag
 DATUM: 2021-11-30 | GRANSNINGSDATUM: 2021-11-30 | REV./REL. DATUM: | FÖRMAT: A1 | SKALA: 1:400 | NUMMER: -0001 | BET:

BEFINTLIGT