


DAGVATTENUTREDNING BILAGA 1



FÖRKLARINGAR

- Plangräs
- Befintlig dagvattentrumma
- Befintlig dränering, ungefärligt läge
- Dike, inmätt
- Vattendelare
- Lokal vatten delare
- Flödesriktning dagvatten
- Gräsyta
- Skogsmark
- Våtmarksområde/sumpskog
- Gata/gc-väg
- Område som avrinner till våtmarken och påverkas av exploateringen

Koordinatsystem SWEREF 99 12 00
Höjdsystem RH2000

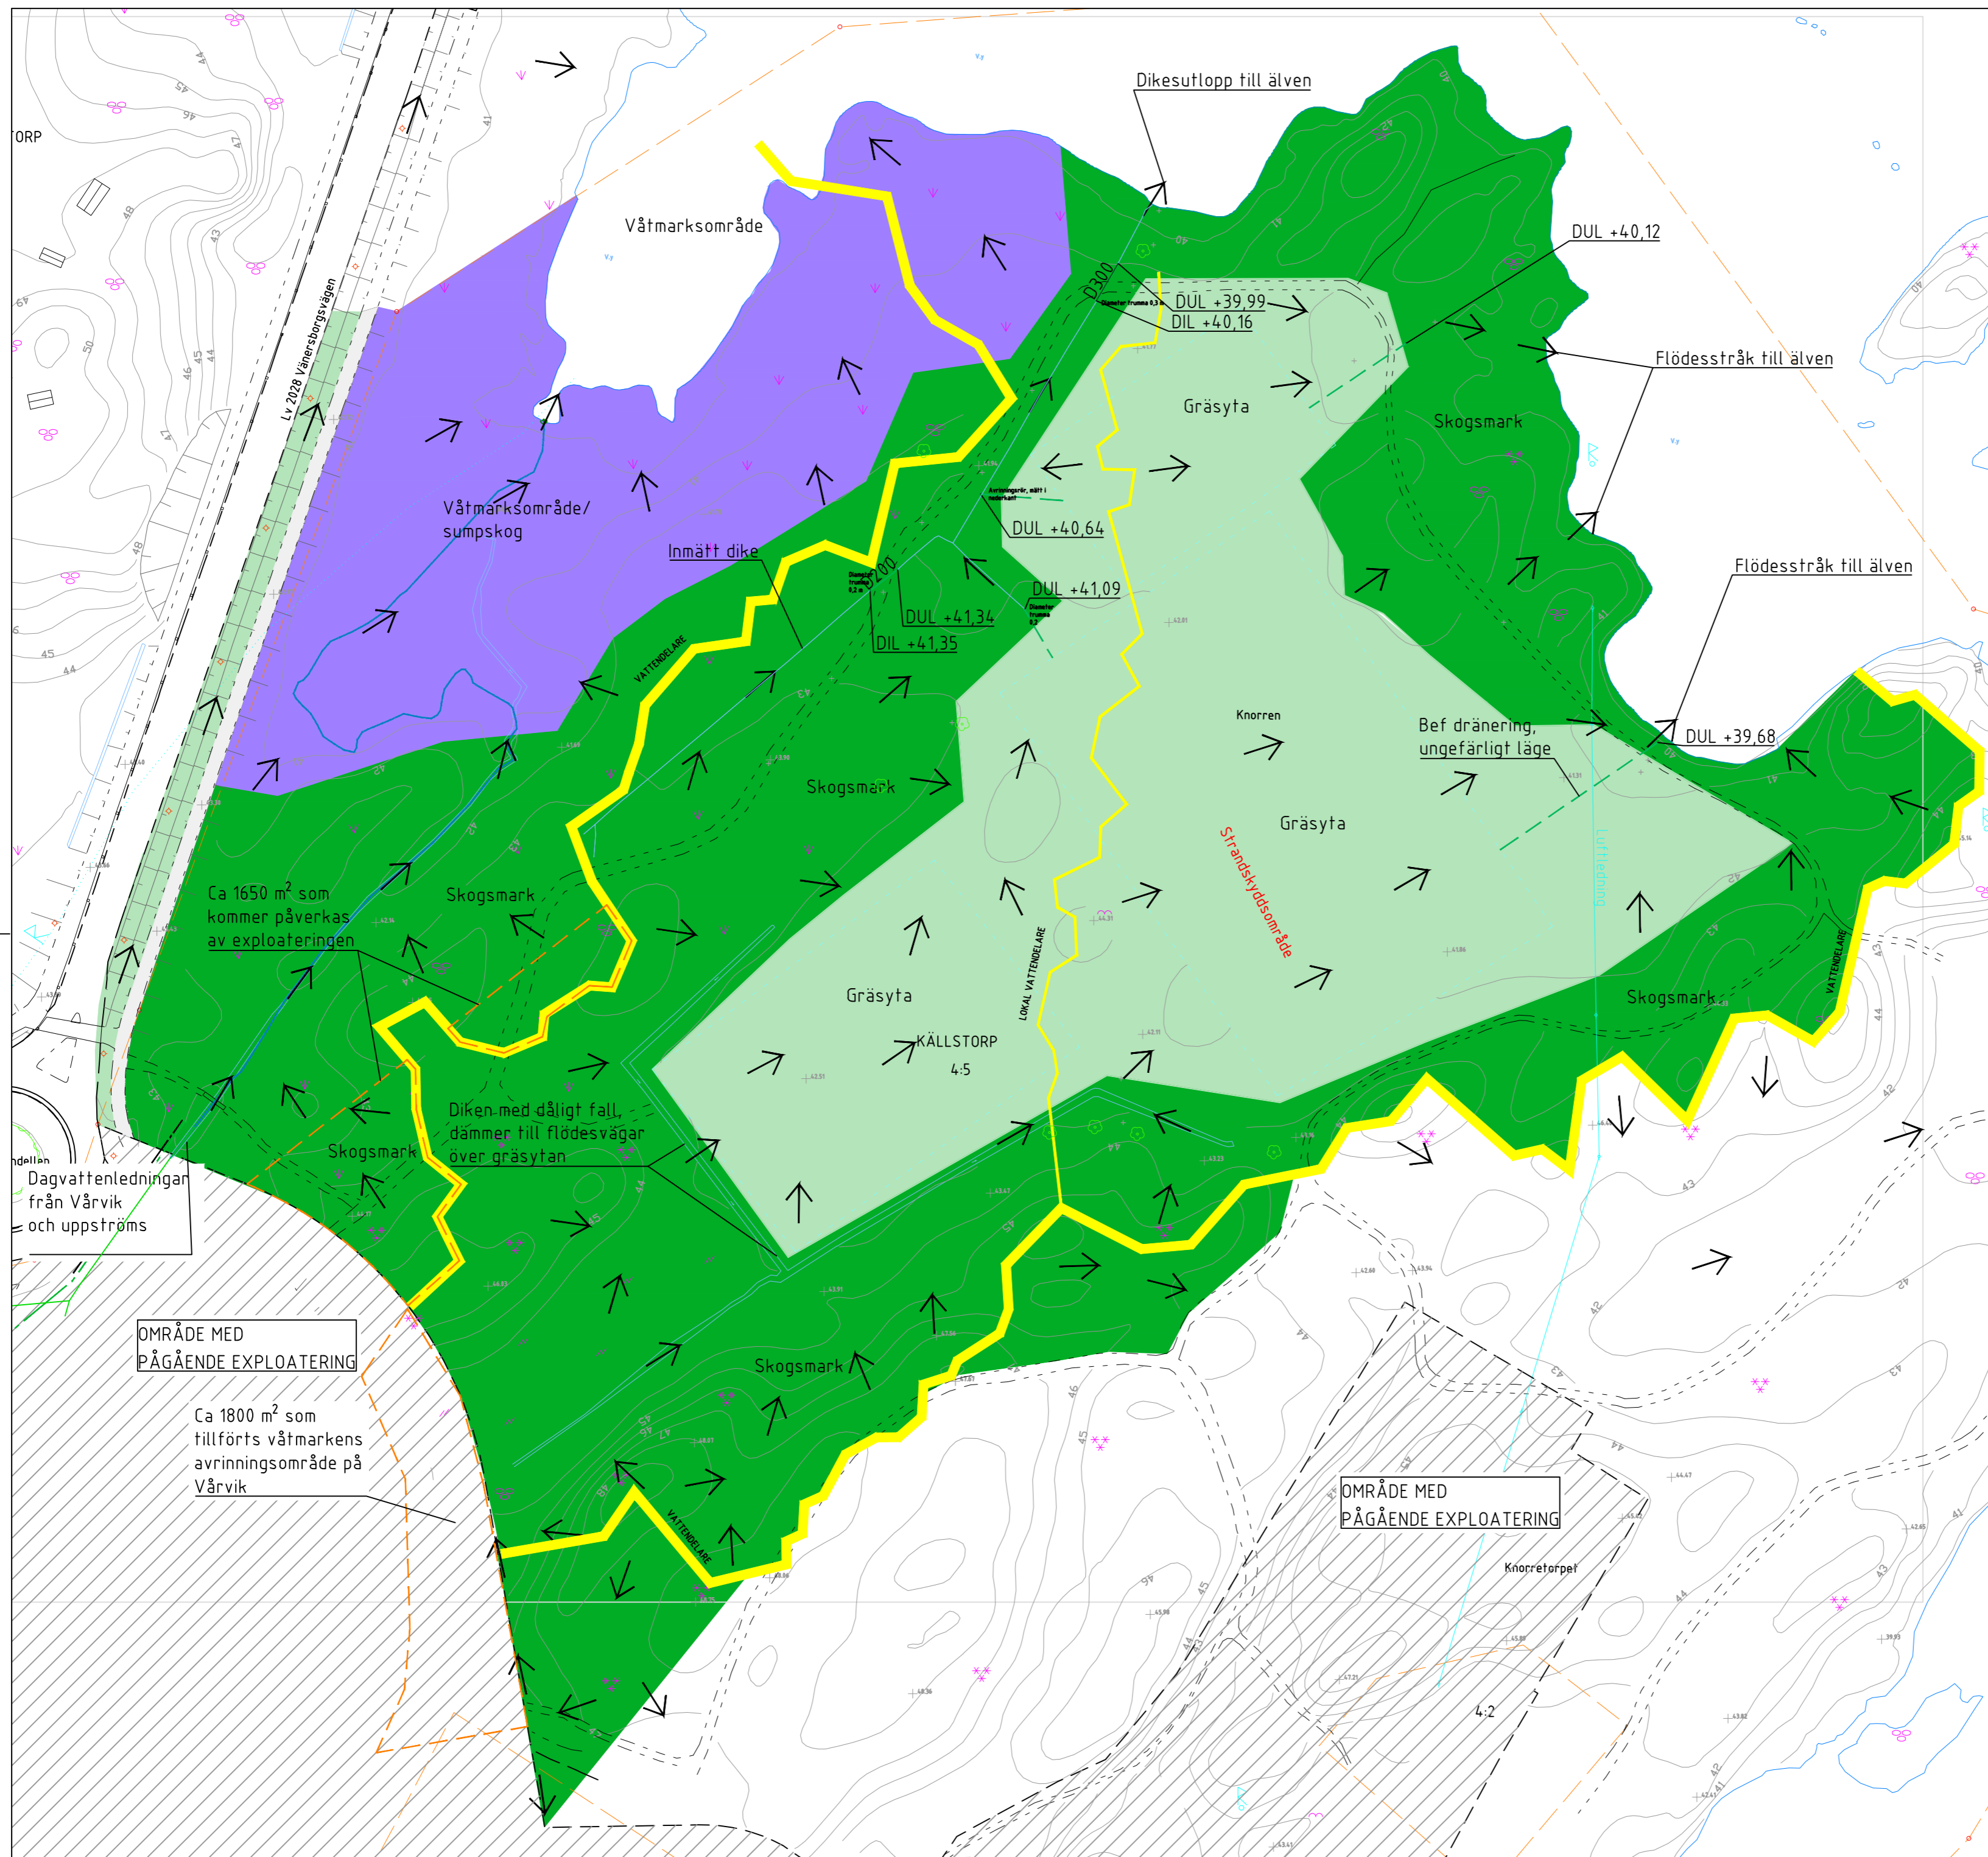

BET	ANT	ÄNDRING AVSER	DATUM	SIGN
SKEDE				
FÖRPROJEKTERING				
STATUS				

NCC

Trollhättans
Stad

Kraftstaden
FASTIGHETER

ALP Markteknik AB

Address Nossebro: Box 8 - 465 21 Nossebro - Tel 0512-51030
Address Götene: Box 30 - 533 21 Götene - Tel 0511-50590

UPPDRAGSNUMMER 20-101	RITAD/KONST AV AKR	GRANSKAD AV LB
Datum 2022-09-30	GODKÄND AV Lars Björk	

VA OCH GATUUTBYGGNAD KNORREN

VA-PLAN 14, DAGVATTENUTREDNING
ÖVERSIKT BEFINTLIG SITUATION

SKALA 1:1000 (A2)	RITNINGNUMMER R-51-1-114	BET
----------------------	-----------------------------	-----